


ASUKOHT

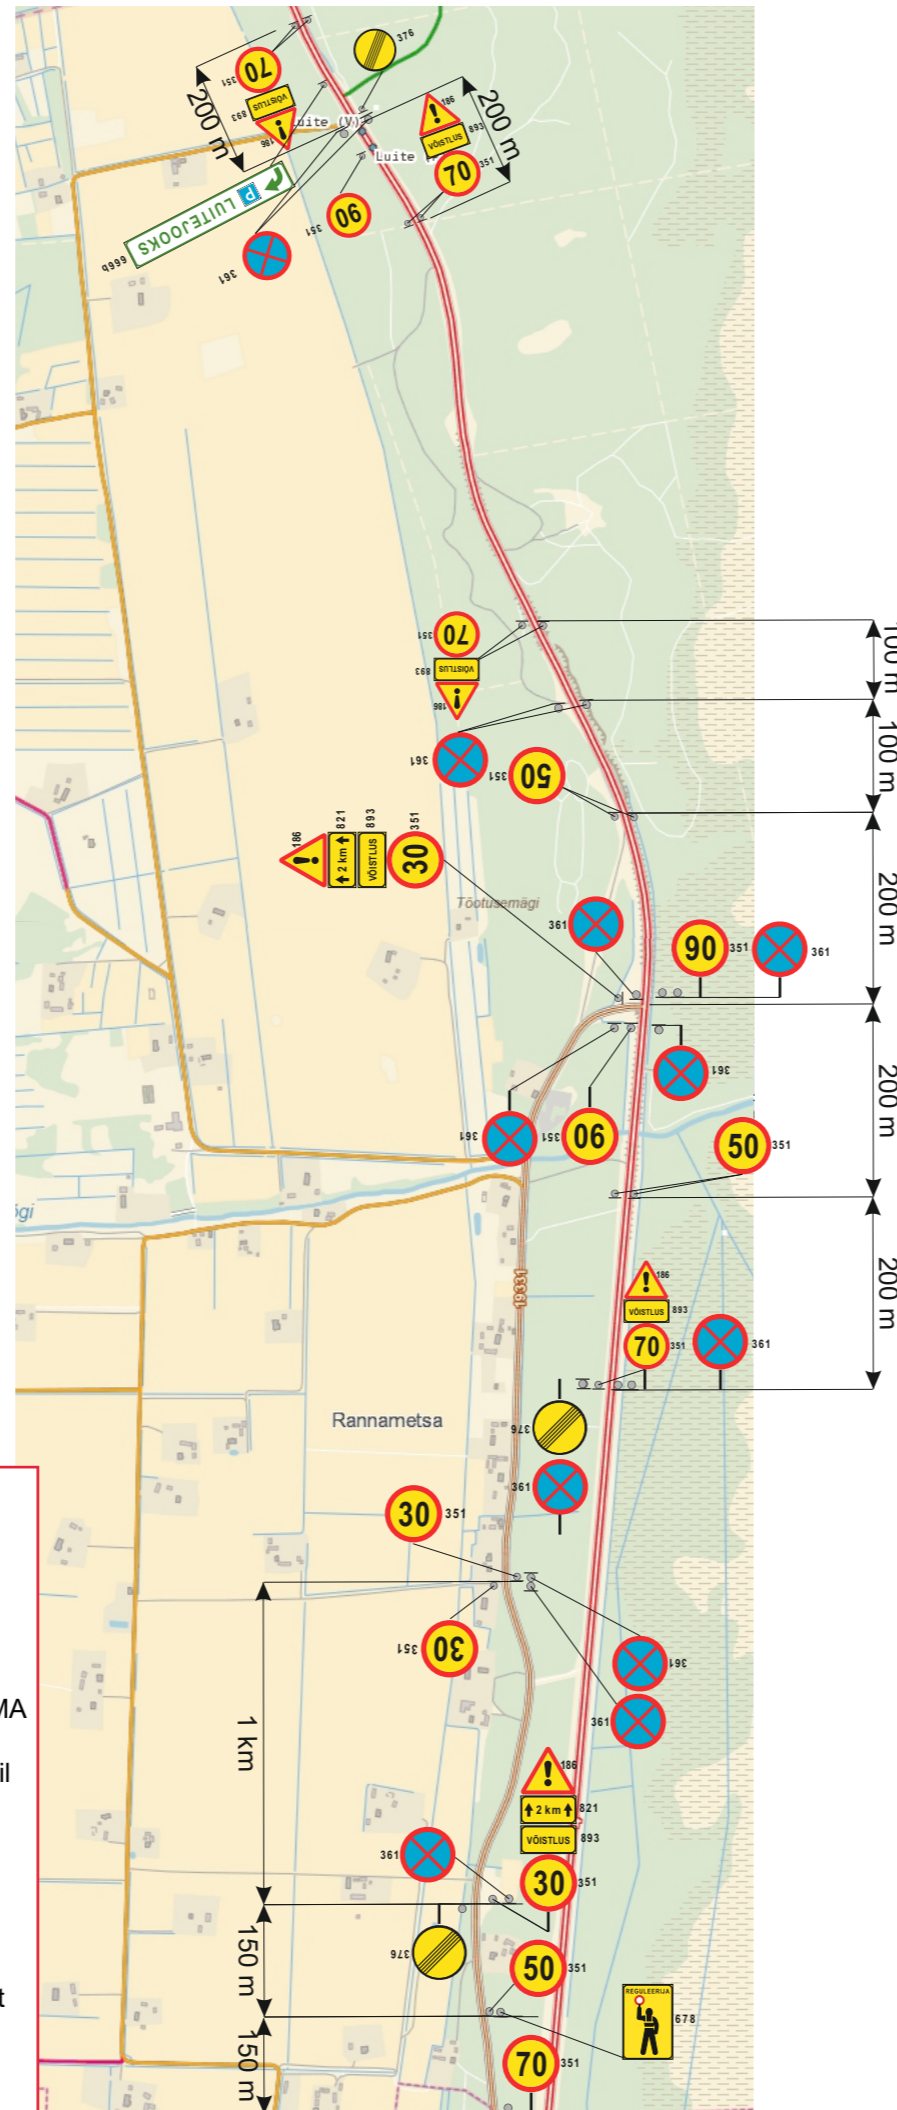

Märkused:

1. Asjatud piirangud ei ole lubatud.
2. Märkide suurusgrupp asulas I, väljas pool asulat II.
3. Kõik tekkivad ohud tähistada vastavalt EVS 613:2001 ja EVS 613/A1:2008.

KOOSKÖLASTATUD:
 Transpordiameti
 Taristu haldamise teenistus, lääne osakond
 Alard Tallo - liikluskorraldaja
 01.03.2024.a
 Tingimused:
 1. Liikluse korraldamisel objektil juhendada määrusest „Nõuded ajutisele liikluskorraldusele“ nr 43 ja juhendist „Riigiteede ajutine liikluskorraldus“ MA 2018-009.
 2. Liikluse reguleerijad peavad vastama liikluseaduse § 9 nõuetele ja neil on kohustus kanda Eesti standardi EVS-EN ISO 20471:2013 “Kõrgnähtavusega märgurietus. Katsemeetodid ja nõuded” kohane 3. klassi kollakas-rohelist ohutusriietust.
 3. Üritusega seotud transport tuleb parkida väljaspoole sõiduteed.
 4. Ajutised liiklusemärgid paigaldada vähemalt 0.6 m kõrgusele sõidutee pinnast.
 5. Vähemalt 24 tundi enne tööde alustamist või liikluskorralduse muutmist teavitada liiklusjuhtimiskeskust e-post tmc@transpordiamet.ee või Transpordiametit Tark Tee liikluspäringute iseteeninduskeskkonnas, millele pääseb ligi Transpordiameti e-teeninduse kaudu.

AS TEEDE REV-2 Teehoiutööde tegevusluba nr. 0019/0327/0647/09036/12034 www.trev2.ee		AS TREV-2 Grupp Teemeistri tn 2 Tallinn 10916 Tel 677 6500 www.trev2.ee	Töö nr LM 22-109	Leht 1	Leht 1
PROJEKTJUHT A.Koger		Projekt Möötkava		Asukoht Rannametsa küla Häädemeeste vald Pärnu maakond	
PROJEKTEERIJAL L.Meisalu		Joonis Rannametsa Luitejooksu aegne ajutiselt paigaldatav liikluskorraldus		Staadium TP	
KONTROLLIJAL J.Ristimägi		Tellija Kahe Silla Klubi Suur-Jõe 50, Pärnu 80042			
11.03.2022		Fail: Luitejooks'20.cdg			