


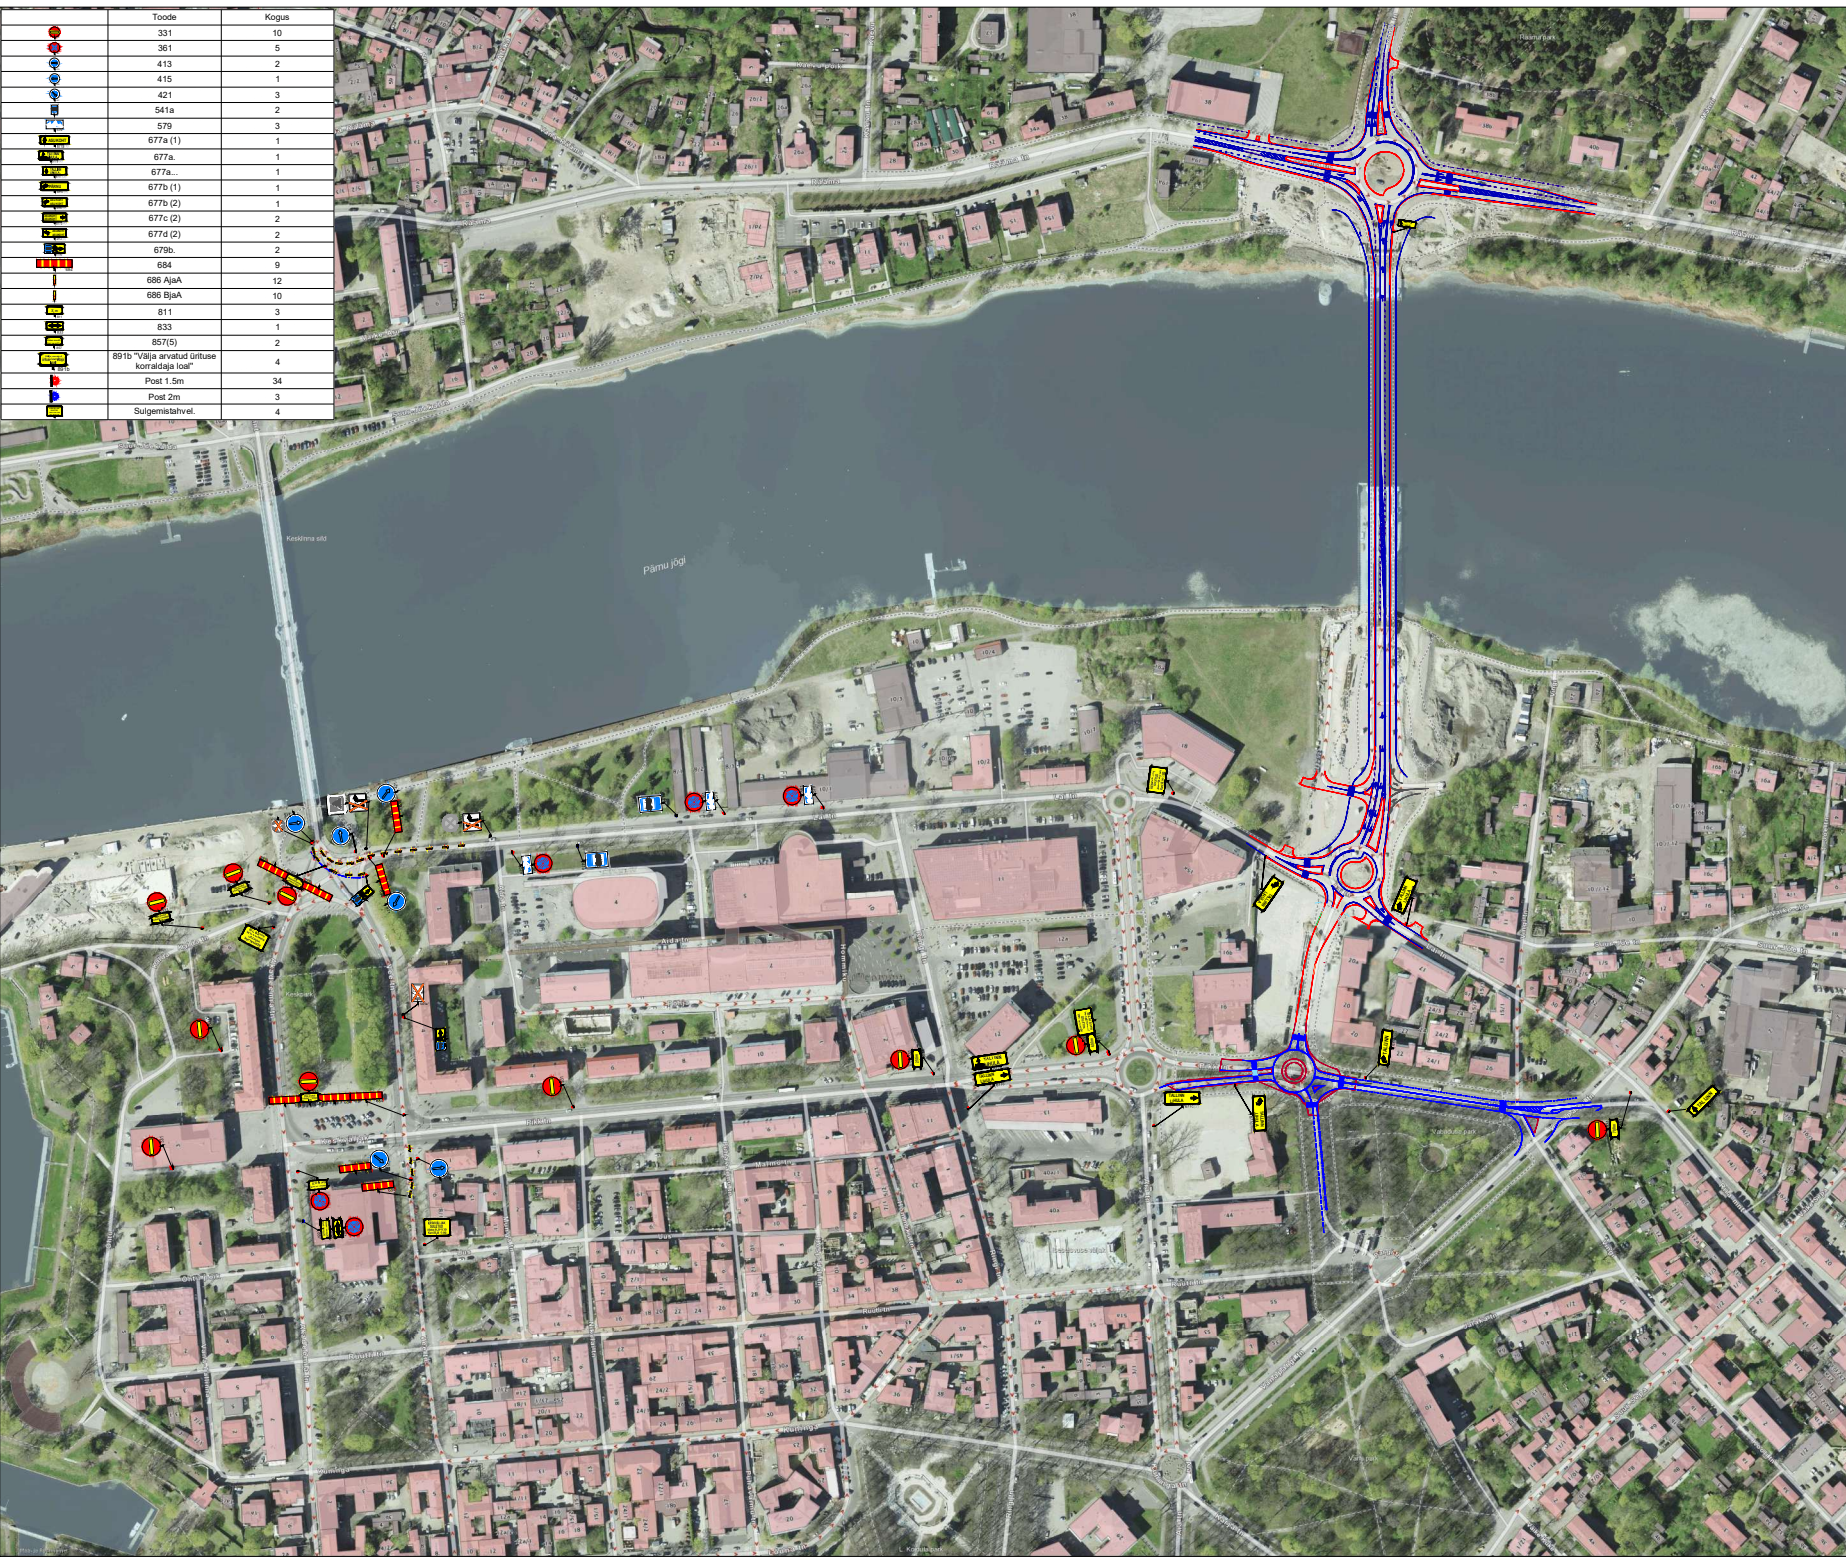

Toode	Kogus
331	10
361	5
413	2
415	1
421	3
541a	2
579	3
677a(1)	1
677a	1
677a...	1
677b(1)	1
677b(2)	1
677c(2)	2
677d(2)	2
679b	2
684	9
686 AjA	12
686 BjaA	10
811	3
833	1
857(5)	2
851b "Välja arvatud orituse korraldaja loal"	4
Post 1.5m	34
Post 2m	3
Sulgemistahvel	4

Projekti nimetus:
Jüri Jaanson Kahe Silla jooks

Joonise nimetus:
Ajutine liikluskorraldus

Objekti asukoht:
Pärnu linn, Pärnumaa

Märkused:
Sulgemistahvid paigaldada 3 ööpäeva enne ürituse algust

Kuupäev	Töö nr.	Joonise nr.
15/08/2025	RLKK250728-1	1

Tellija	Spordiklubi Pärnu Kahe Silla Klubi Priit Ohakas, +372 501 7843 Priit.ohakas@2silda.ee
---------	---

Cad proj. K. K. Pihlakas, Tel: +372 5883 8300

Kutsetunnistus nr. 193489 T. Rämmel
Tegevusluba nr ELK000084

- TINGMÄRGID:
-  Piirdeaed
 -  Ajutine liiklusemärk
 -  Ajutine liiklusemärgi post
 -  Ol. olev liiklusemärk
 -  Ol. oleva liiklusemärgi post